DEPARTEMENT DE LOT-ET-GARONNE

G r a
Villeneuvois
L'espace de notre avenir

COMMUNE DE DOLMAYRAC

VOIRIE COMMUNALE
TABLEAU DE CLASSEMENT

PLAN DE REPERAGE URBAIN

Approuvé par le Maire, soussigné, en exécution de la délibération du Conseil Municipal d'approbation en date du . . . . . .
à Dolmayrac,
le . . . . . .

ALIENOR GEOMETRES-EXPERTS
S.E.L.A.R.L. de Géomètres-Experts
Anne BRIANT — François CAMIADE
683 Rue de la Dordenne
47300 VILLENEUVE SUR LOT
Tél: 05 53 70 89 09 — Fax: 05 53 70 12 50 — Courriel : anne.briant@geometre-expert.fr
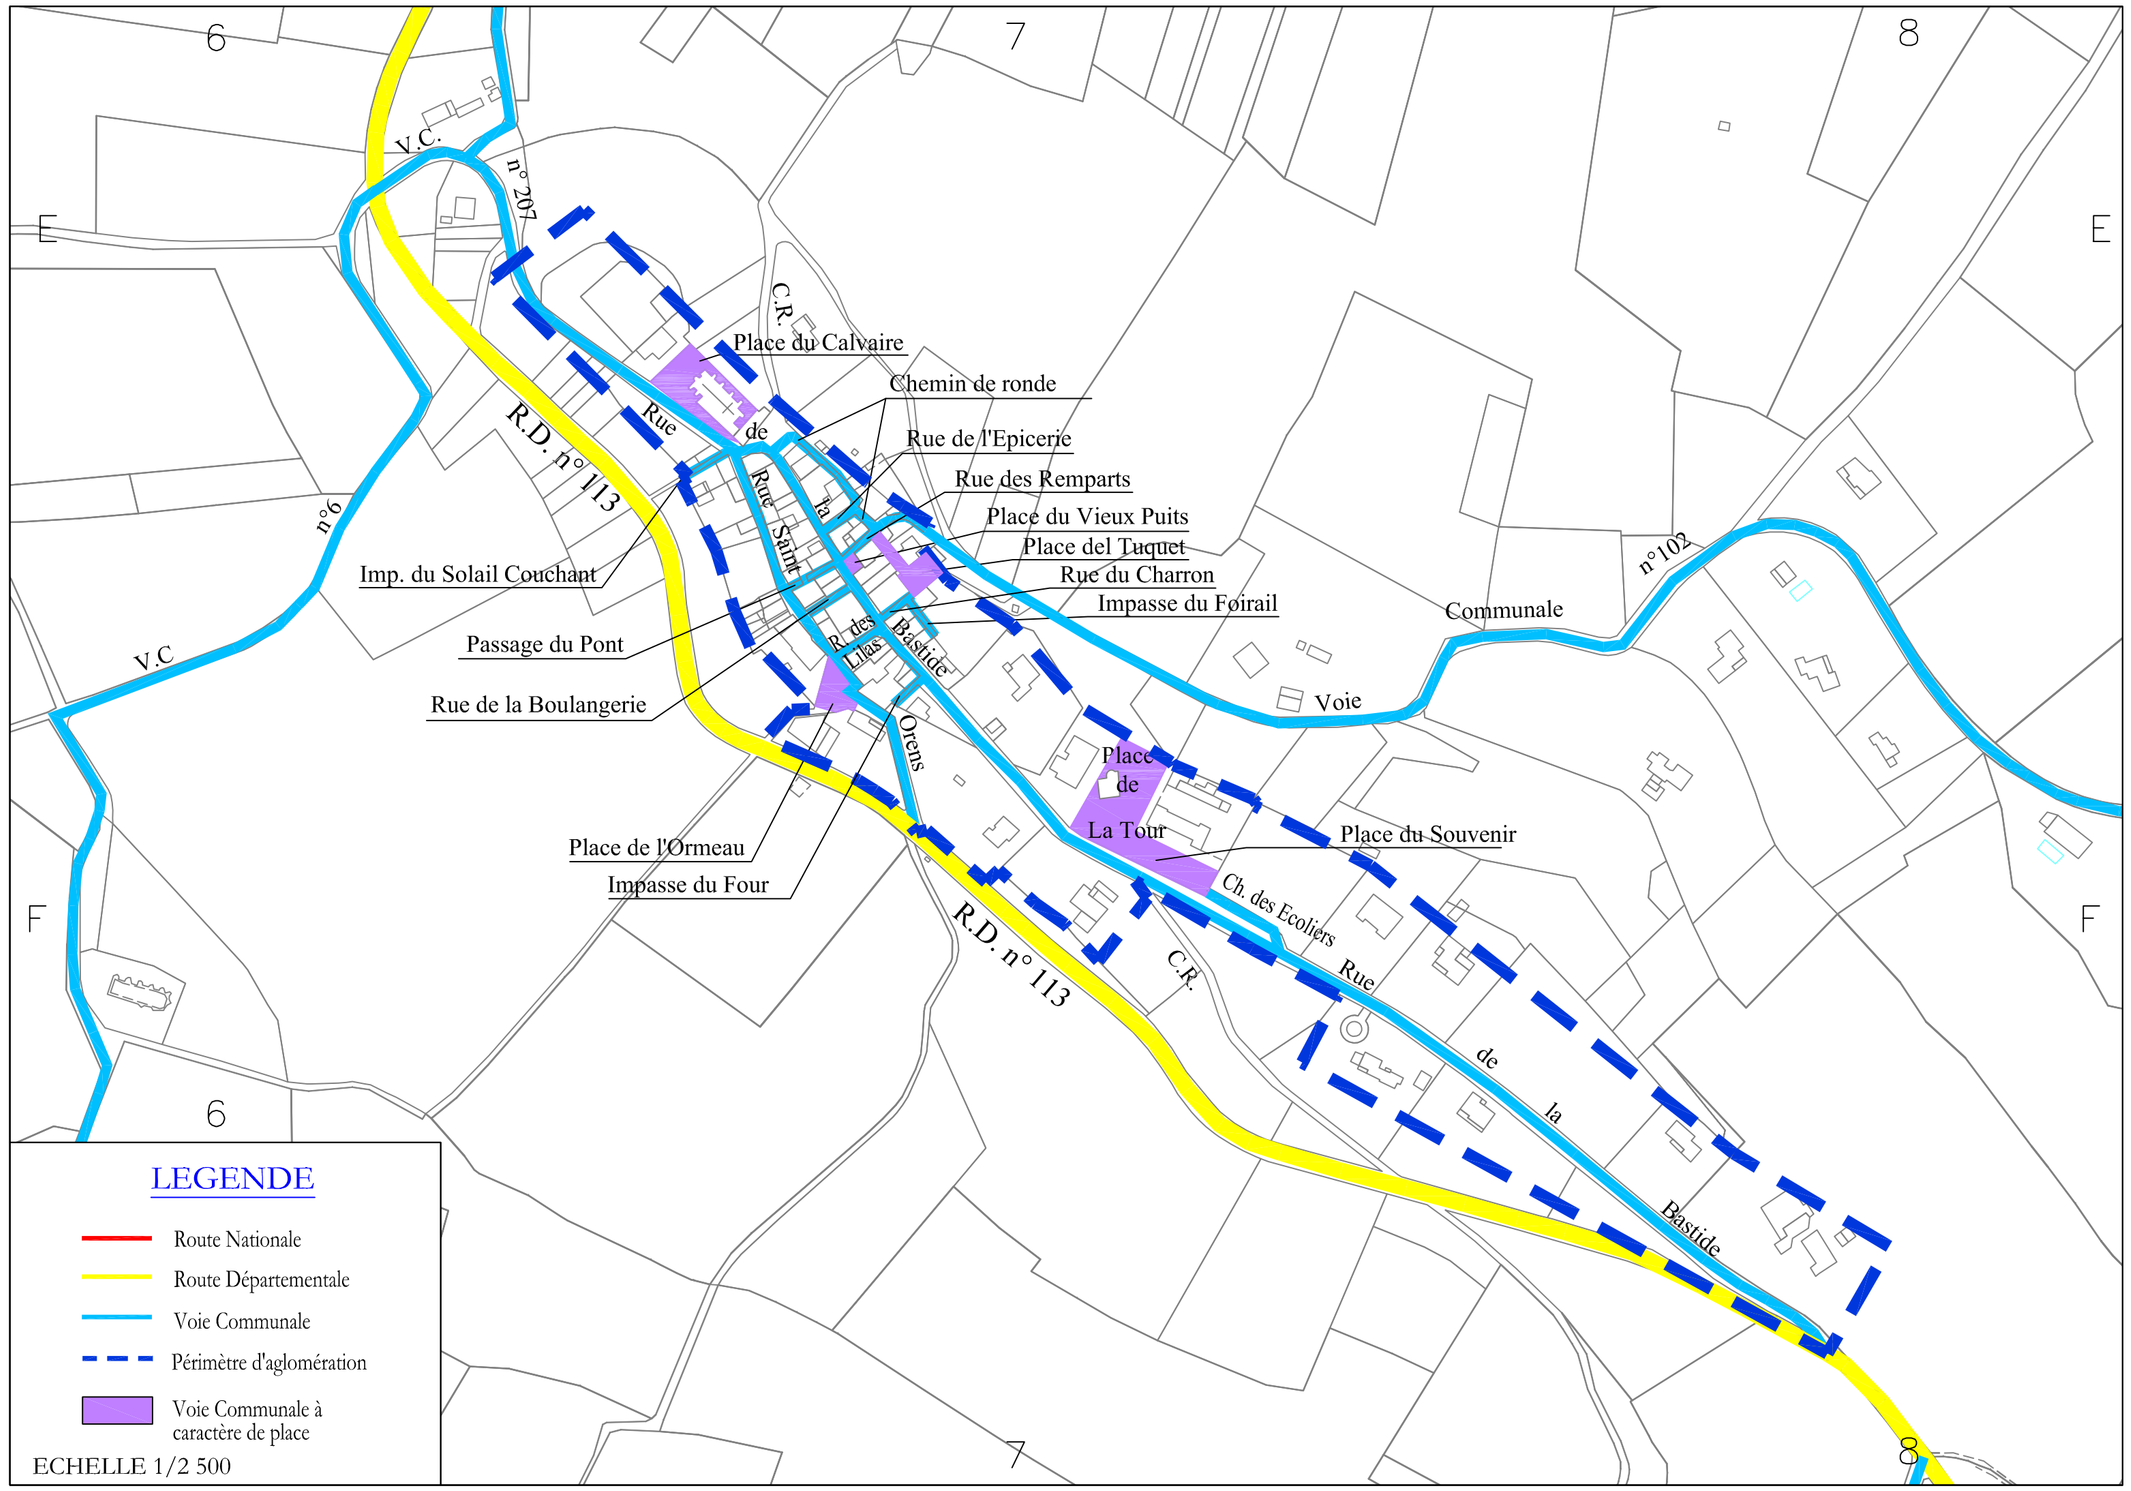
Octobre 2010
ECHELLE 1/2 500